Regione Autonoma della Sardegna

COMUNE DI NEONELI

Provincia di ORISTANO

RISTRUTTURAZIONE INTERNA DEL CENTRO DI AGGREGAZIONE SOCIALE

PROGETTO DEFINITIVO - ESECUTIVO **T6**

planimetria di progetto QUOTE

PROGETTO

capogruppo: arch. Marianna Masuli
arch. Roberto Virdis, ing. Antonello Demelas , arch. Pasquale Murru

Nuoro, Via Mughina 26
tel 3293606783 fax 0784230681
email:marianna.masuli@tiscali.it
pec:marianna.masuli@archiworldpec.it

COMMITTENTE RESPONSABILE

Comune di Neoneli
Il Sindaco

U.T.C. - Settore Lavori Pubblici
Il Responsabile del Procedimento
Geom. Gianfranco Urru

DATA APPROVAZIONE AGGIORNAMENTO

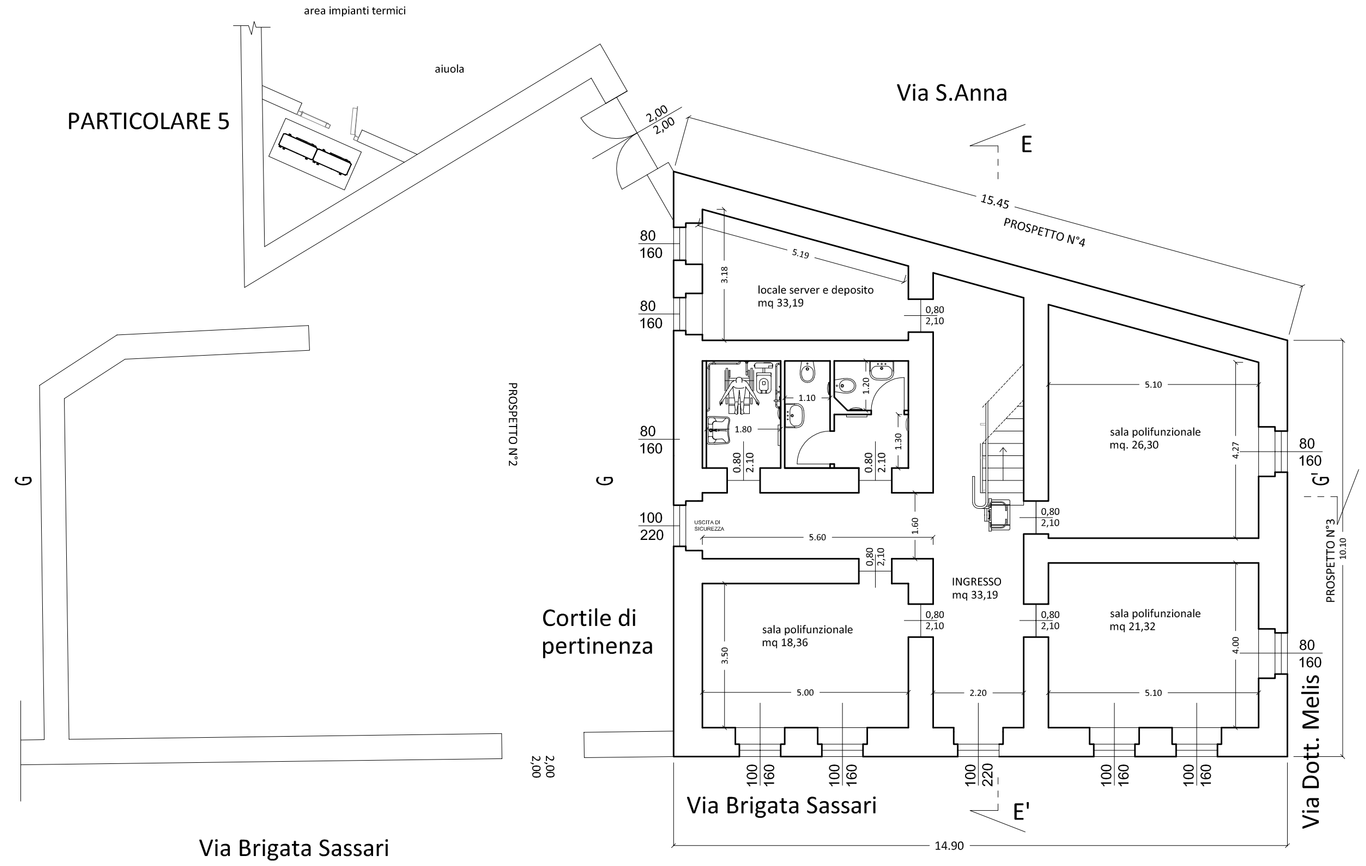

PIANTA PIANO TERRA - Sc. 1:100

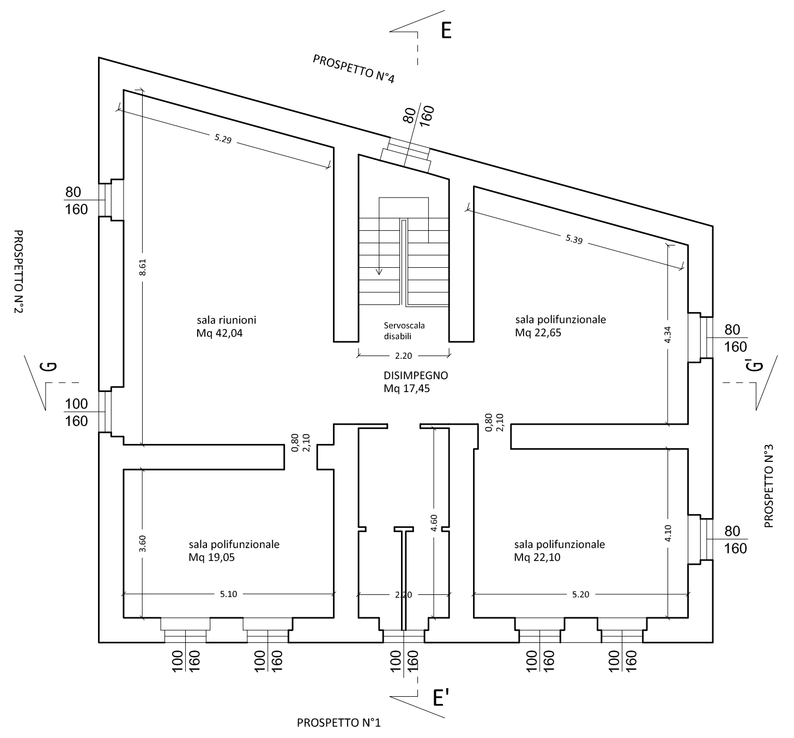

PIANTA PIANO PRIMO - Scala 1:100

Regione Autonoma della Sardegna

COMUNE DI NEONELI

Provincia di ORISTANO

RISTRUTTURAZIONE INTERNA DEL CENTRO DI AGGREGAZIONE SOCIALE

PROGETTO DEFINITIVO - ESECUTIVO **T7**

demolizioni e ricostruzioni

PROGETTO

capogruppo: arch. Marianna Masuli
arch. Roberto Virdis, ing. Antonello Demelas , arch. Pasquale Murru

Nuoro, Via Mughina 26
tel 3293606783 fax 0784230681
email:marianna.masuli@tiscali.it
pec:marianna.masuli@archiworldpec.it

Comune di Neoneli
Il Sindaco

U.T.C. - Settore Lavori Pubblici
Il Responsabile del Procedimento
Geom. Gianfranco Urru
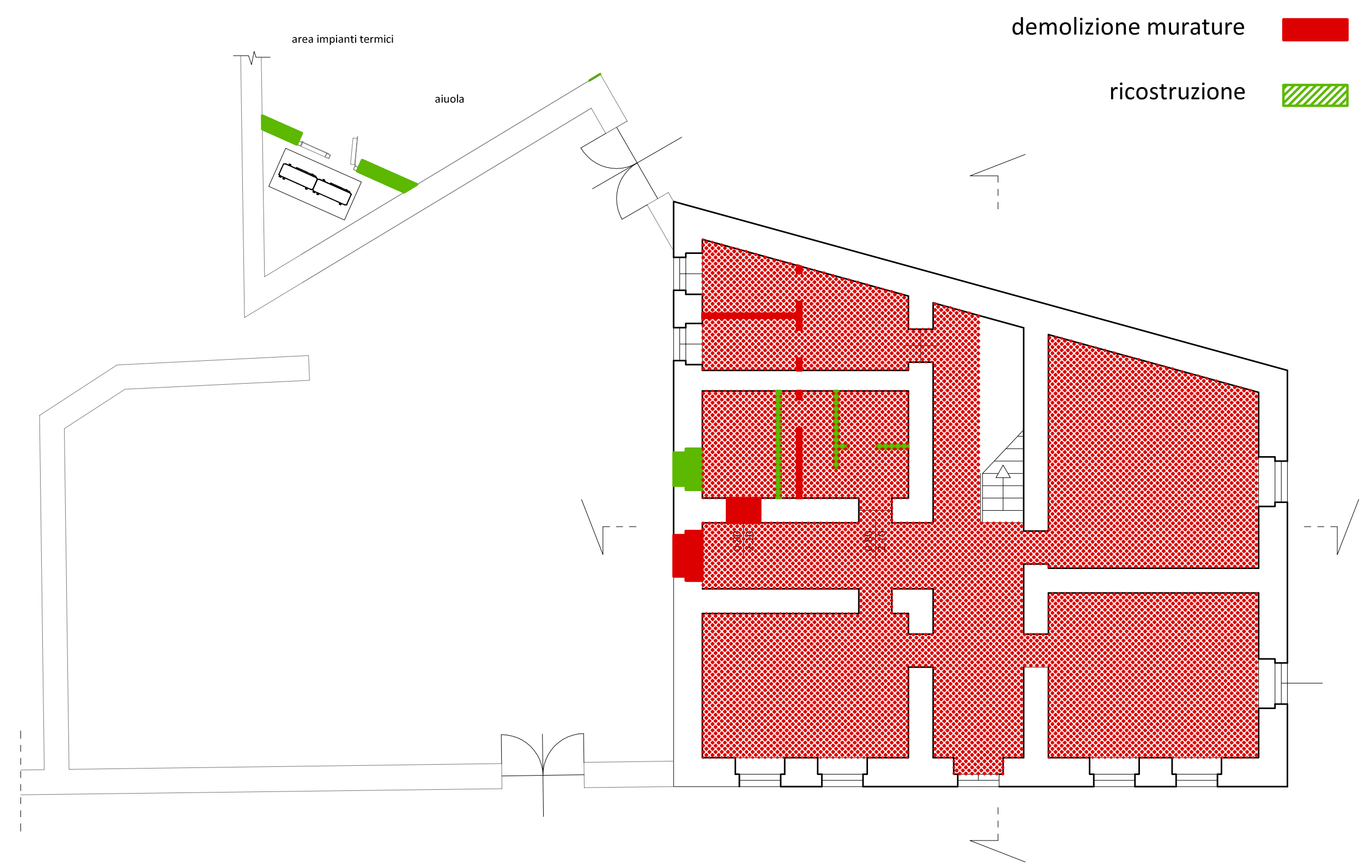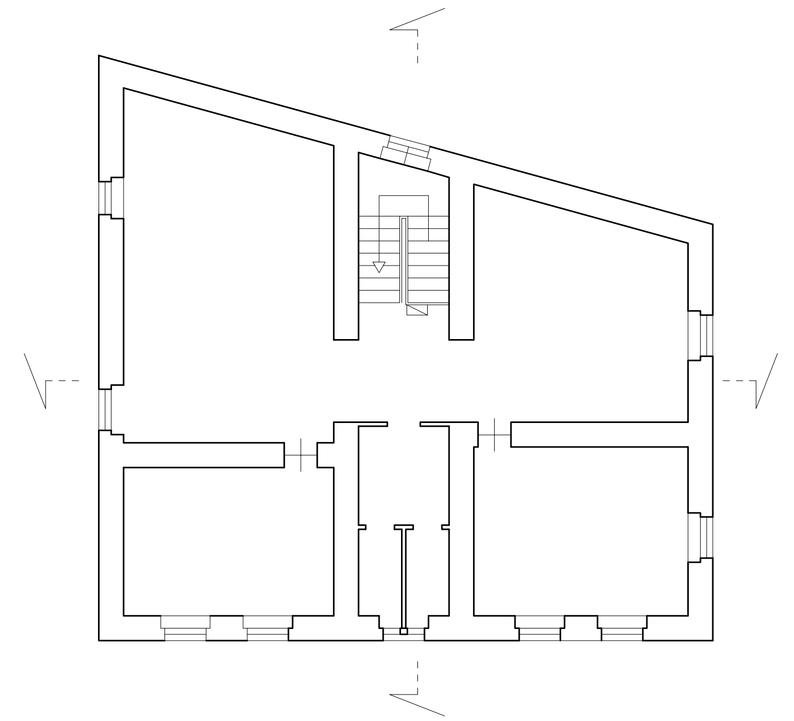
DATA APPROVAZIONE AGGIORNAMENTO