



Regione Autonoma della Sardegna



Comune di Neoneli provincia di Oristano

PIANO STRAORDINARIO DI EDILIZIA SCOLASTICA ISCOL@ - ASSE 1 DENOMINATO SCUOLE DEL NUOVO MILLENNIO



RIQUALIFICAZIONE POLO SCOLASTICO INTERCOMUNALE "M'IMPARRAS TUE" - 1° LOTTO CUP: F43G17000300006 - CIG: 9764094145

UFFICIO DIREZIONE LAVORI E SICUREZZA



ARCH. SEBASTIANO GAIAS MACOMER, Via Giovanni XXIII, n°9 - T +39 0785 72124 CAGLIARI, Via Roma, n°231 - T +39 070 7513273 www.studiogaias.com

DIRETTORE DEI LAVORI: ARCH. SEBASTIANO GAIAS

COORDINATORE DELLA SICUREZZA PER L'ESECUZIONE: ING. GIUSEPPE GAIAS

Il Sindaco: Geom. Salvatore CAU

IL RUP/ Responsabile area tecnica: Geom. Gianfranco URRU


1C.2

1 - EX CASA CHERCHI "CASA DELLE ARTI E DEL FARE" 1C - MESSA IN SICUREZZA MURATURE PERIMETRALI CORTE: MURO ESTERNO 2


RAPP. 1:50

IMPRESA APPALTRATRICE: I.C.E. DI MILIA SIMONE CORSO VITTORIO EMANUELE II, 128 09123 CAGLIARI (CA)


Data: APRILE 2023 Resp. Progetto: S. Gaias Archivio: 19_505_PER4_1° LOTTO Elaborazione: D.Solinas/M.Casu File: Elaborato: Rev.: 1 del: Agg. 1 del:

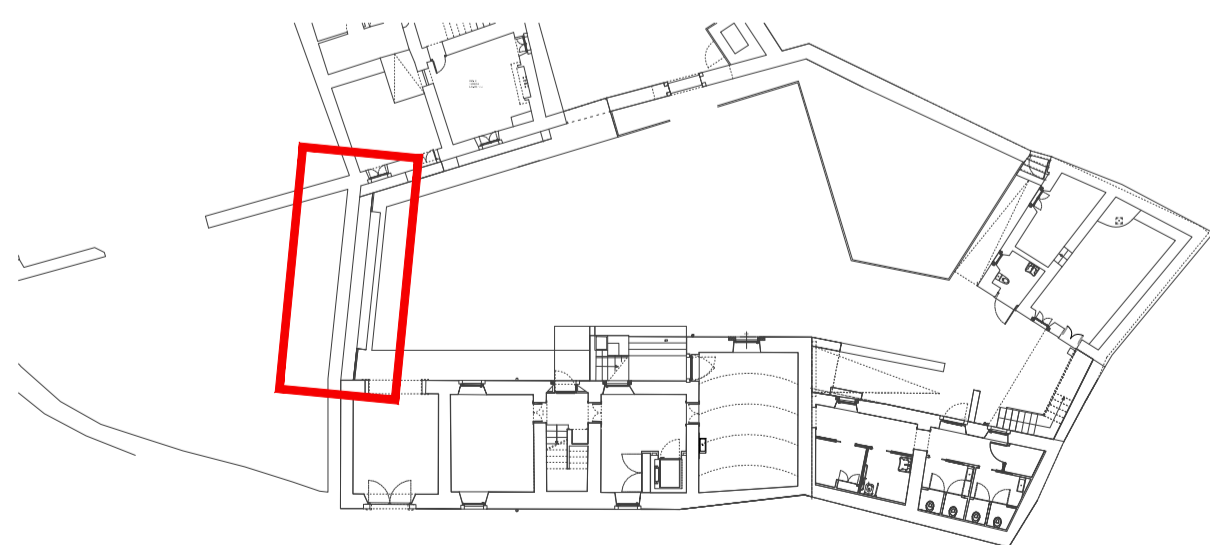

STATO ATTUALE

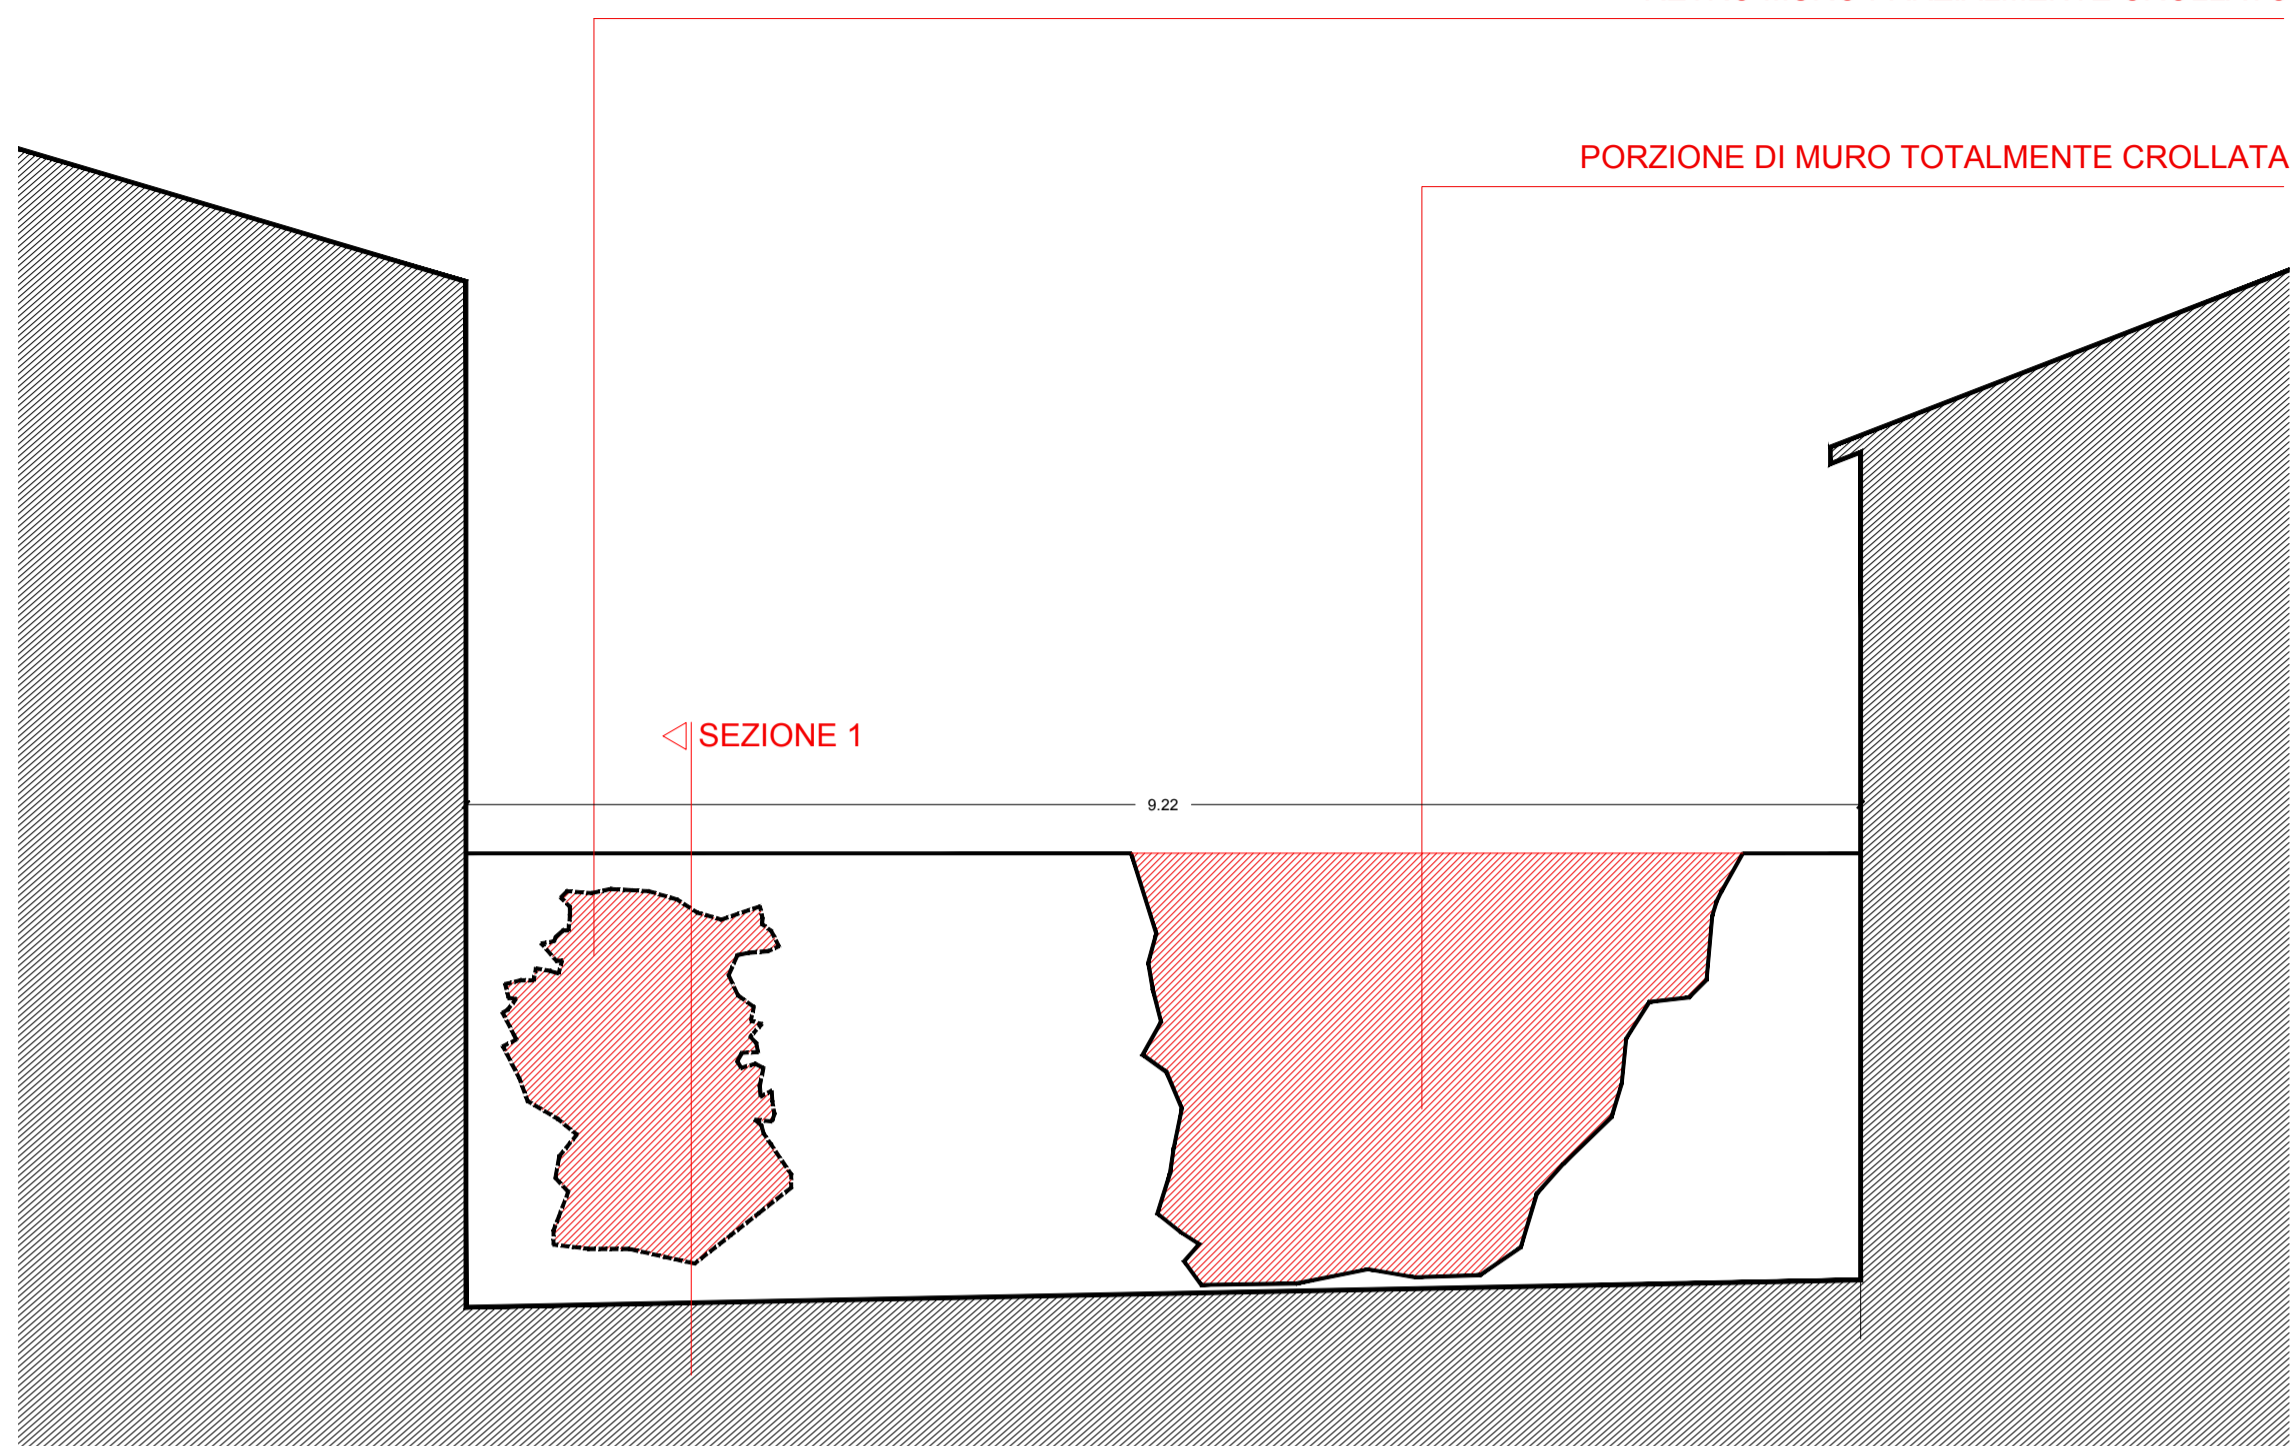

PROSPETTO

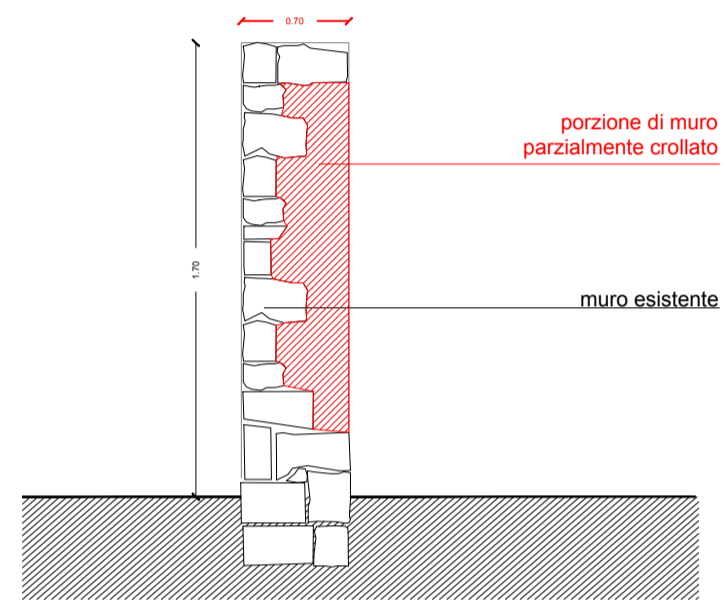


SEZIONE 1




FOTO STATO ATTUALE

PROGETTO

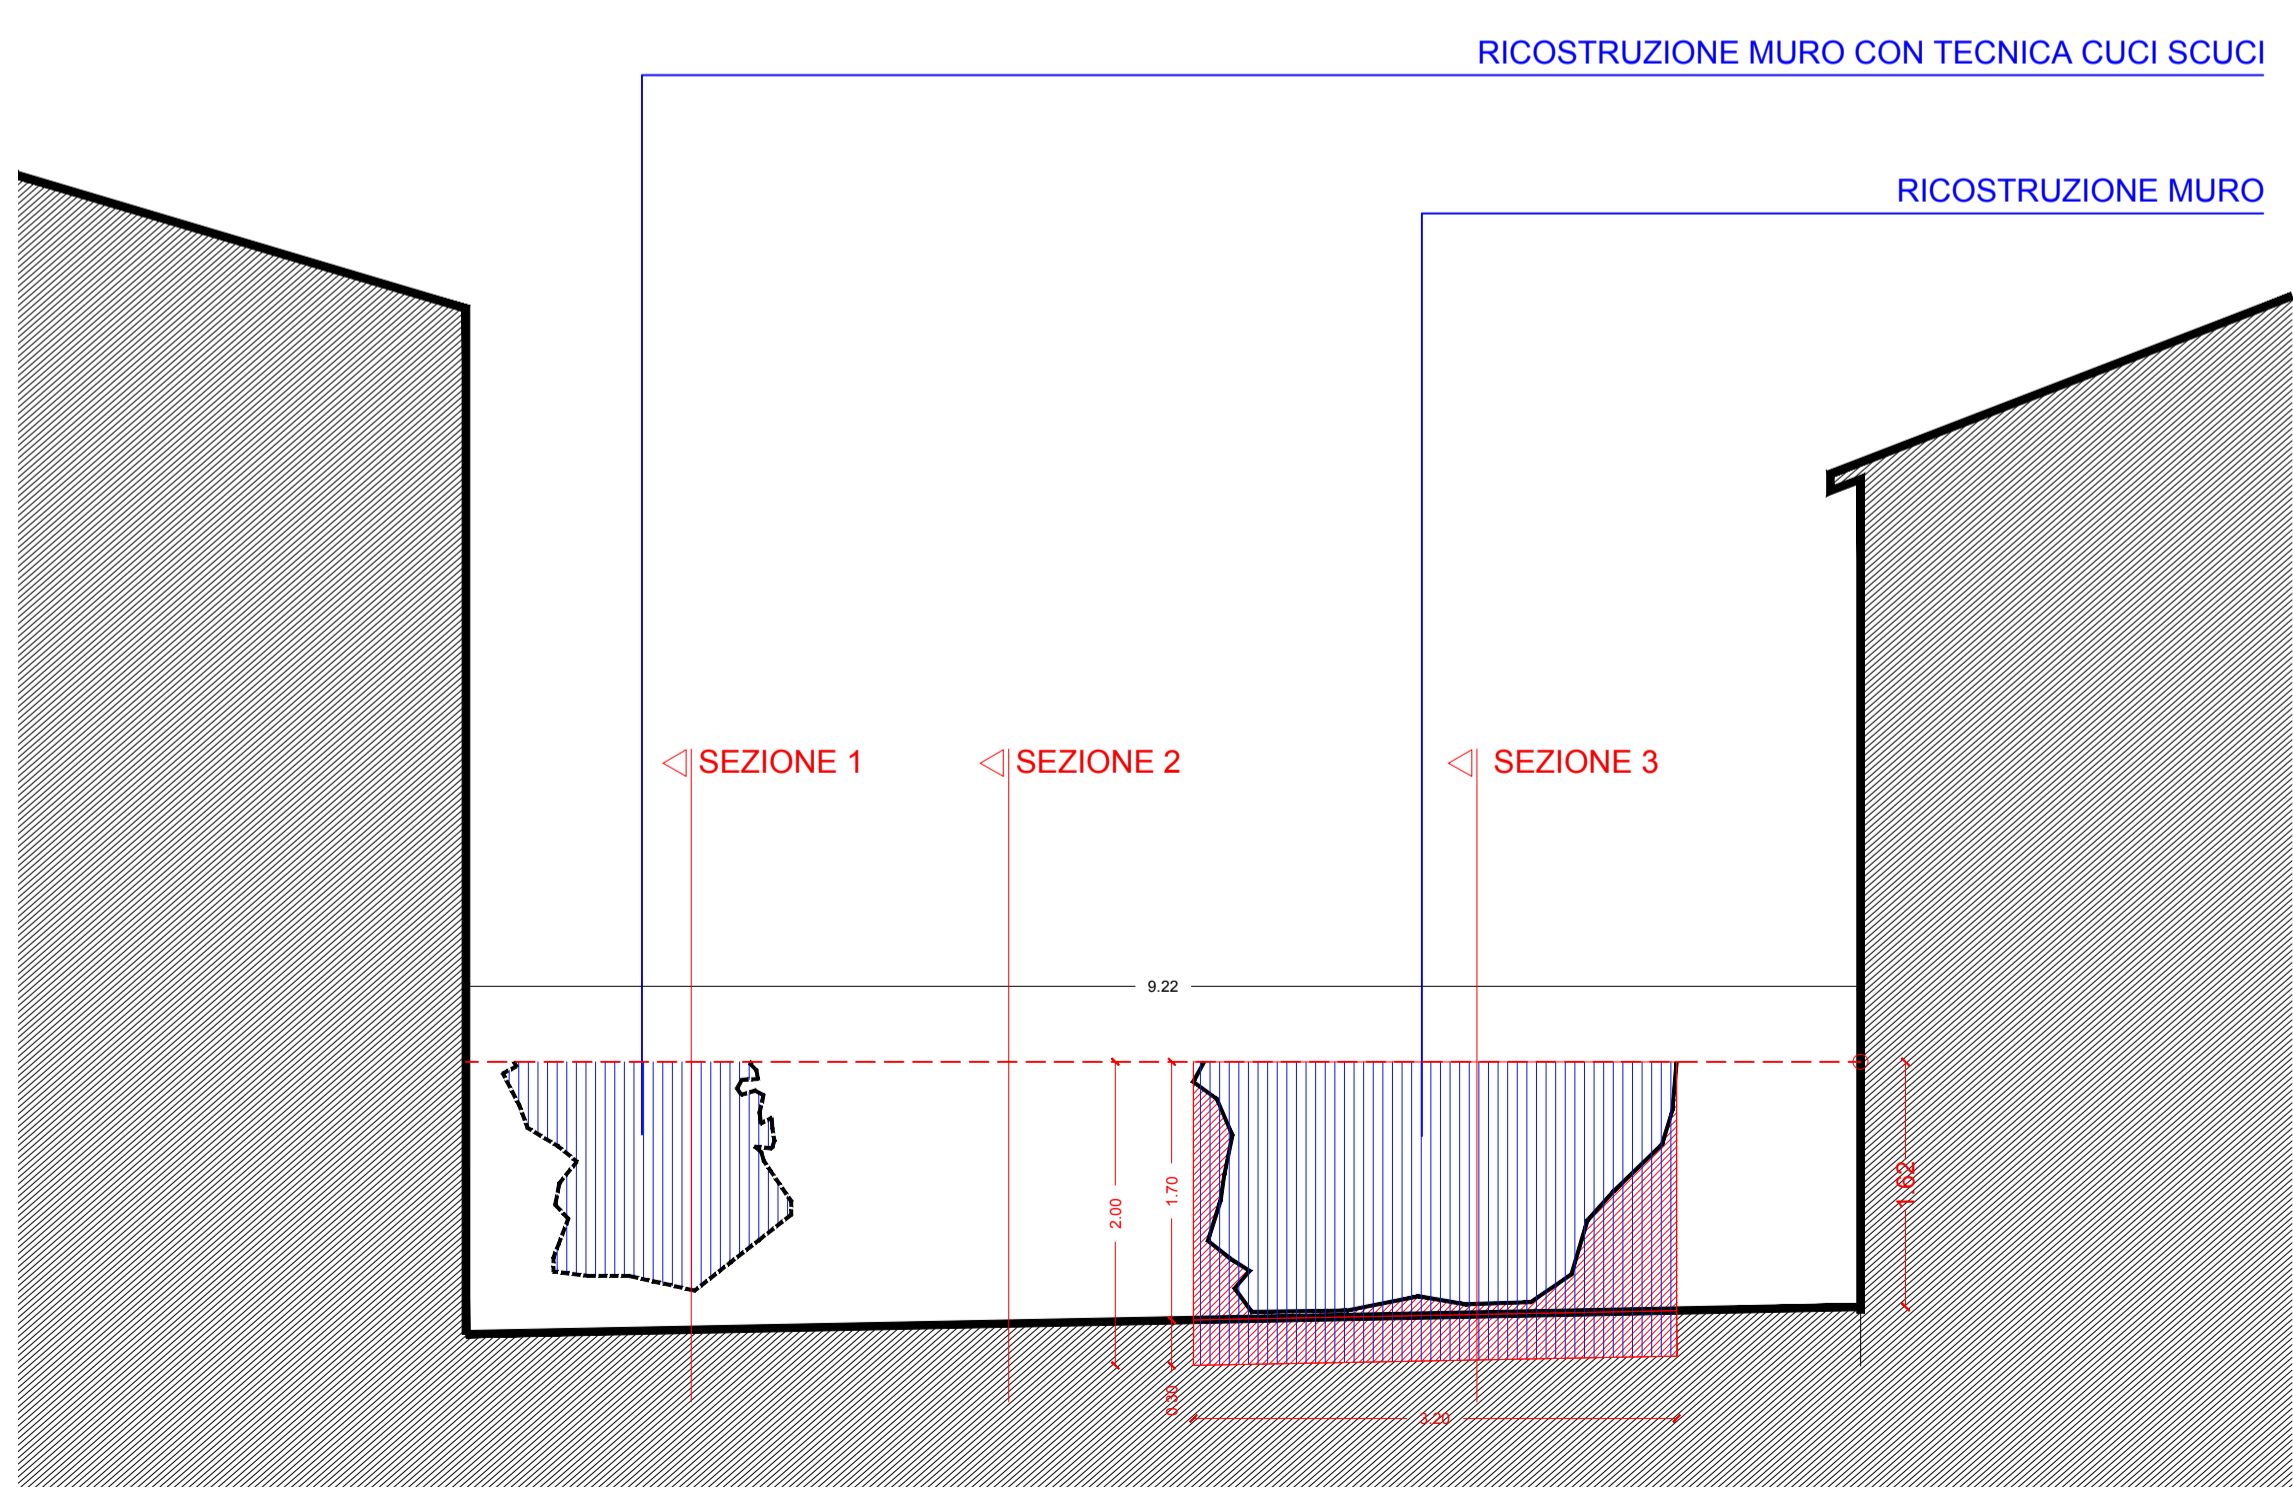

PROSPETTO

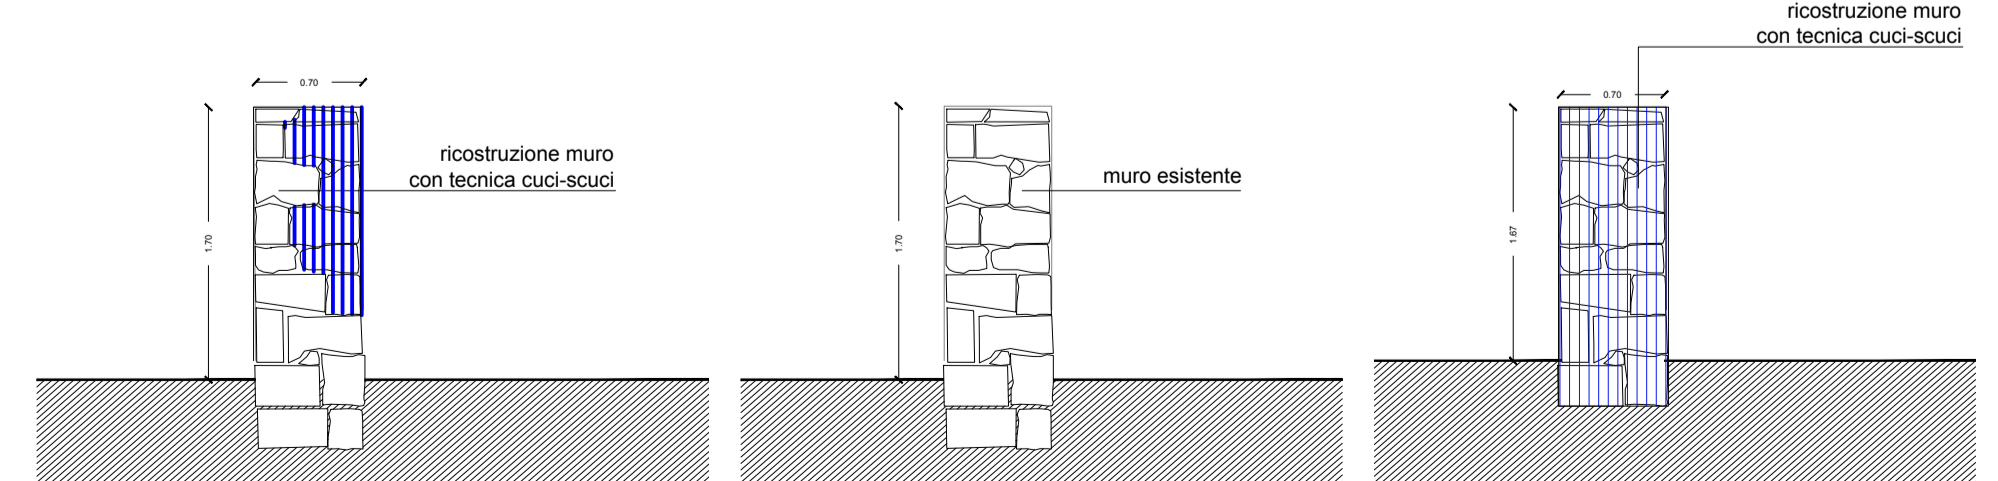

SEZIONE 1

SEZIONE 2

SEZIONE 3