Regione Autonoma della Sardegna

COMUNE DI NEONELI

Provincia di ORISTANO

RISTRUTTURAZIONE INTERNA DEL CENTRO DI AGGREGAZIONE SOCIALE

PROGETTO DEFINITIVO - ESECUTIVO **T3**

sezioni

PROGETTO

capogruppo: arch. Marianna Masuli
arch. Roberto Virdis, ing. Antonello Demelas , arch. Pasquale Murru

Nuoro, Via Mughina 26
tel 3293606783 fax 0784230681
email:marianna.masuli@tiscali.it
pec:marianna.masuli@archiworldpec.it

COMMITTENTE RESPONSABILE

Comune di Neoneli
Il Sindaco

U.T.C. - Settore Lavori Pubblici
Il Responsabile del Procedimento
Geom. Gianfranco Urru

DATA APPROVAZIONE AGGIORNAMENTO

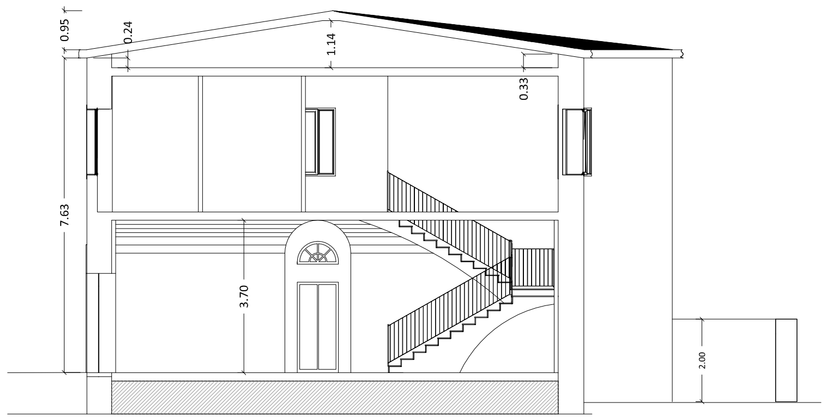

SEZIONE E-E' - Scala 1:100

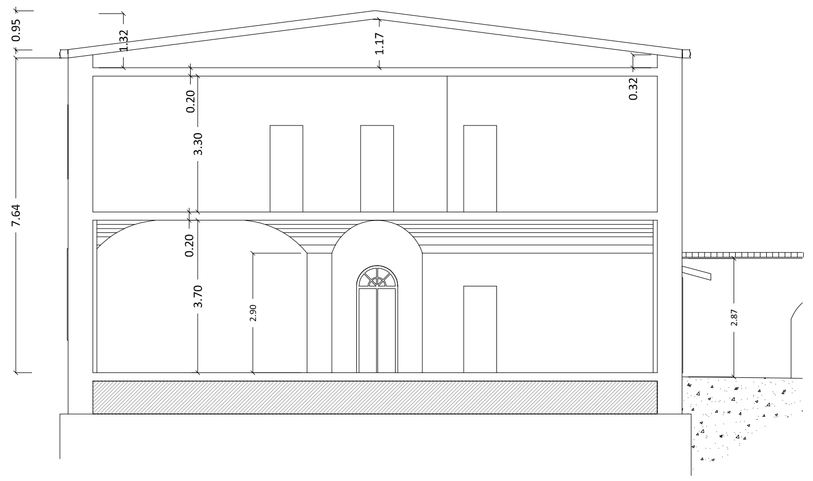

SEZIONE G-G' - Scala 1:100

Regione Autonoma della Sardegna

COMUNE DI NEONELI

Provincia di ORISTANO

RISTRUTTURAZIONE INTERNA DEL CENTRO DI AGGREGAZIONE SOCIALE

PROGETTO DEFINITIVO - ESECUTIVO **T4**

prospetti

PROGETTO

capogruppo: arch. Marianna Masuli
arch. Roberto Virdis, ing. Antonello Demelas , arch. Pasquale Murru

Nuoro, Via Mughina 26
tel 3293606783 fax 0784230681
email:marianna.masuli@tiscali.it
pec:marianna.masuli@archiworldpec.it

COMMITTENTE RESPONSABILE

Comune di Neoneli
Il Sindaco

U.T.C. - Settore Lavori Pubblici
Il Responsabile del Procedimento
Geom. Gianfranco Urru

DATA APPROVAZIONE AGGIORNAMENTO

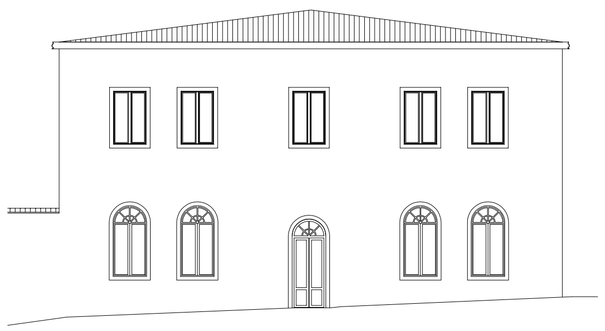

PROSPETTO N°1 - Scala 1:200

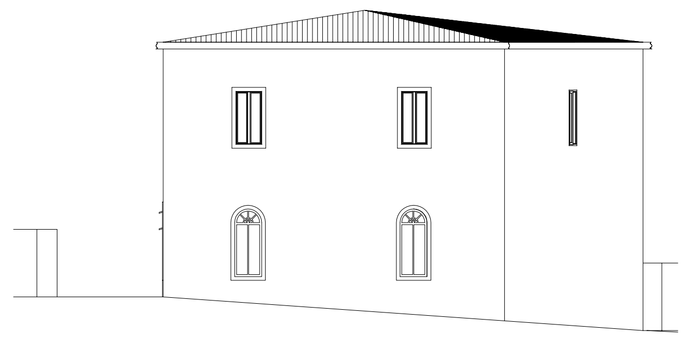

PROSPETTO N°3 - Scala 1:200

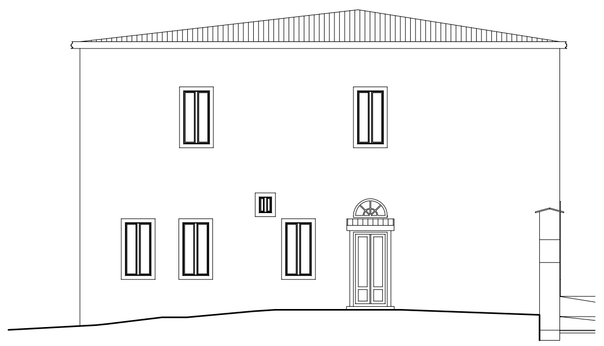

PROSPETTO N°2 - Scala 1:200

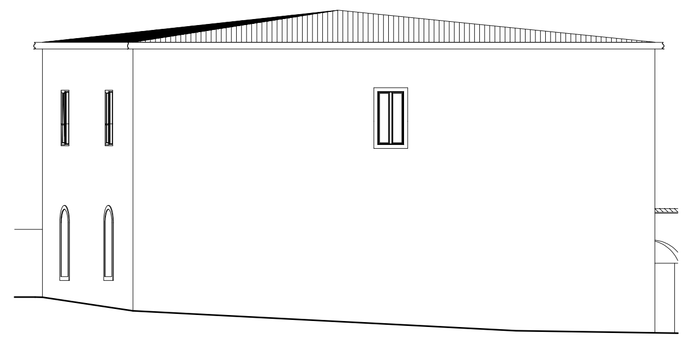

PROSPETTO N°4 - Scala 1:100