PROGETTO ESECUTIVO

- D.P.R. 207/2010 -

- TITOLO II° CAPO I° SEZIONE IV° -

COMUNE DI NEONELI

- Provincia di Oristano -

STUDIO TECNICO V.G. PIRODDI INGEGNERE

VICO I SCALETTE UMBERTO I, 8
09044 - JERZU -OG-

C.F. PRDVTR68D03E441L
P.I. 01416070918

PROGETTO:

INTERVENTI CIMITERO COMUNALE DI NEONELI

Consolidamento Statico Recinzione Perimetrale e Restauro Prospetto Principale

TAVOLA	1	SCALA	Varie
Inquadramento Territoriale ed Urbanistico		DATA	Novembre 2014

CONSULENTE COPROGETTISTA	COMMITTENTE	PROGETTISTA
Dr. Arch. Scudu Federico	Amministrazione Comunale	Dr. Ing. Vittoria G. Piroddi

STRALCIO C.T.R. scala 1/10 000

ZONA D'INTERVENTO

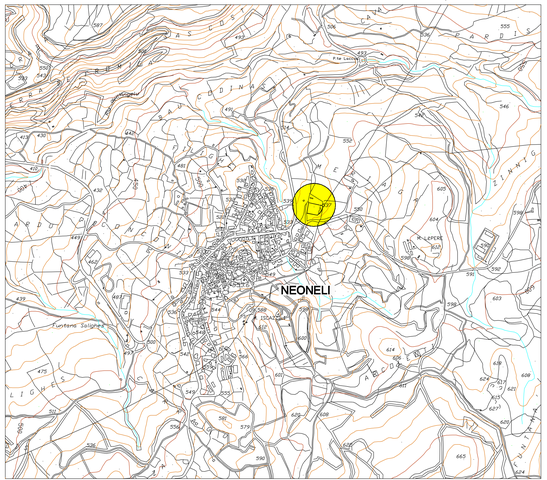

STRALCIO AEROFOTO scala 1/2 000

ZONA D'INTERVENTO

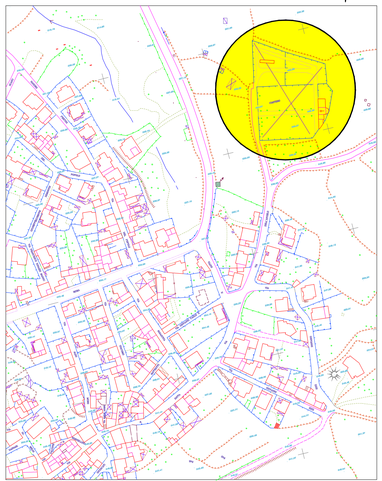

STRALCIO P.U.C. scala 1/4 000
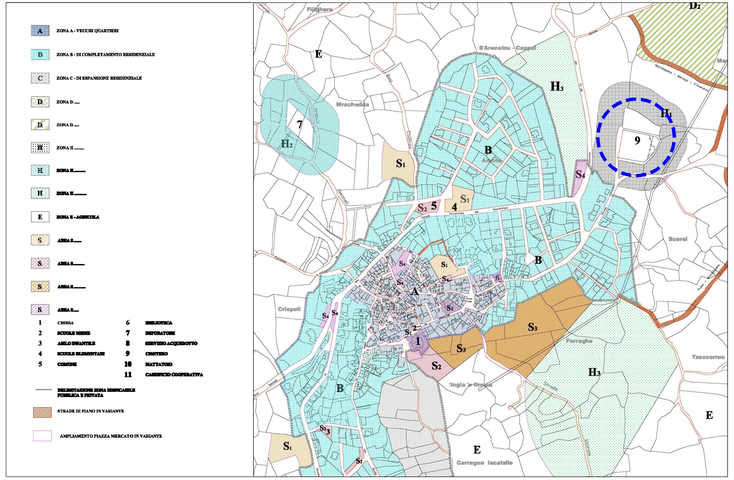
ZONA D'INTERVENTO