PROGETTO ESECUTIVO

- D.P.R. 207/2010 -

- TITOLO II° CAPO I° SEZIONE IV° -

COMUNE DI NEONELI

▫ Provincia di Oristano ▫

STUDIO TECNICO V.G. PIRODDI INGEGNERE

VIOO I SCALETTE UMBERTO I, 8
08044 - JERZU -OG-

C.F. PRDVTR86D63E441L
P.I. 01418070916

PROGETTO:

INTERVENTI CIMITERO COMUNALE DI NEONELI

Consolidamento Statico Recinzione Perimetrale e Restauro Prospetto Principale

TAVOLA 4

Grafici Interventi Recinzione Lato Ovest

SCALA Varie

DATA Novembre 2014

CONSULENTE COPROGETTISTA

Dr. Arch. Scudu Federico

COMMITTENTE

Amministrazione Comunale

PROGETTISTA

Dr. Ing. Vittoria G. Piroddi

INTERVENTI IN PROGETTO

PARAMENTI CON INTONACO DETERIORATO

1. Spiconatura Intonaco Esistente
2. Nuovo Intonaco Macroporoso di Pura Calce Naturale
3. Nuova Tinteggiatura Esterna con Pitture Silossaniche Microporose Idrorepellenti

PARAMENTI IN TRACHITE FACCIA VISTA

1. Trattamento Superficiale di Pulizia con Idrosabbiatura

PROSPETTO RECINZIONE LATO OVEST scala 1/100

- Paramento Esterno al Cimitero -

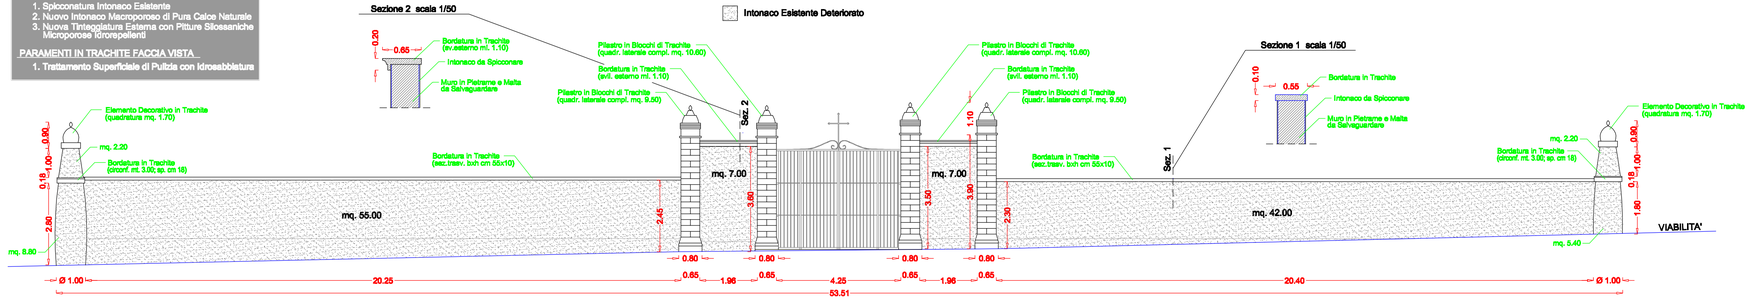

INTERVENTI IN PROGETTO

PARAMENTI CON INTONACO DETERIORATO

1. Spiconatura Intonaco Esistente
2. Nuovo Intonaco Macroporoso di Pura Calce Naturale
3. Nuova Tinteggiatura Esterna con Pitture Silossaniche Microporose Idrorepellenti

PARAMENTI IN TRACHITE FACCIA VISTA

1. Trattamento Superficiale di Pulizia con Idrosabbiatura

PROSPETTO RECINZIONE LATO OVEST scala 1/100
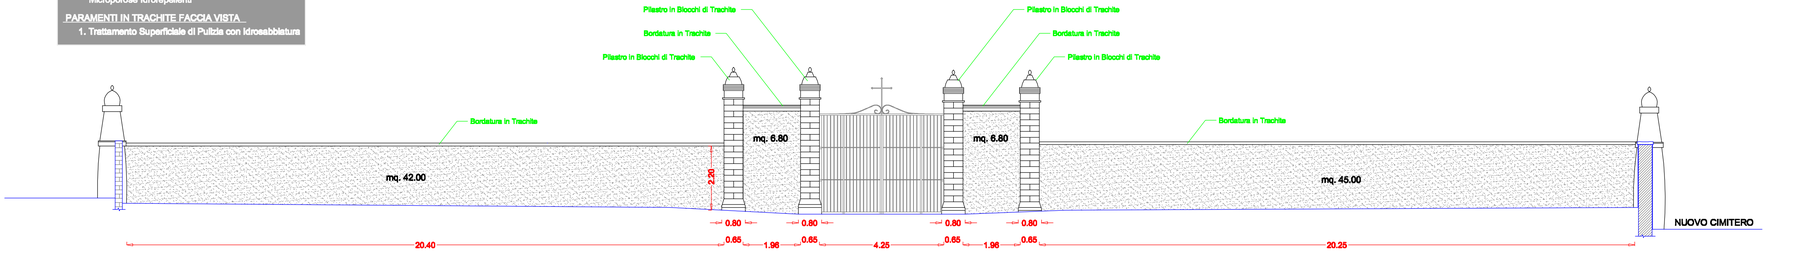
- Paramento Interno al Cimitero -